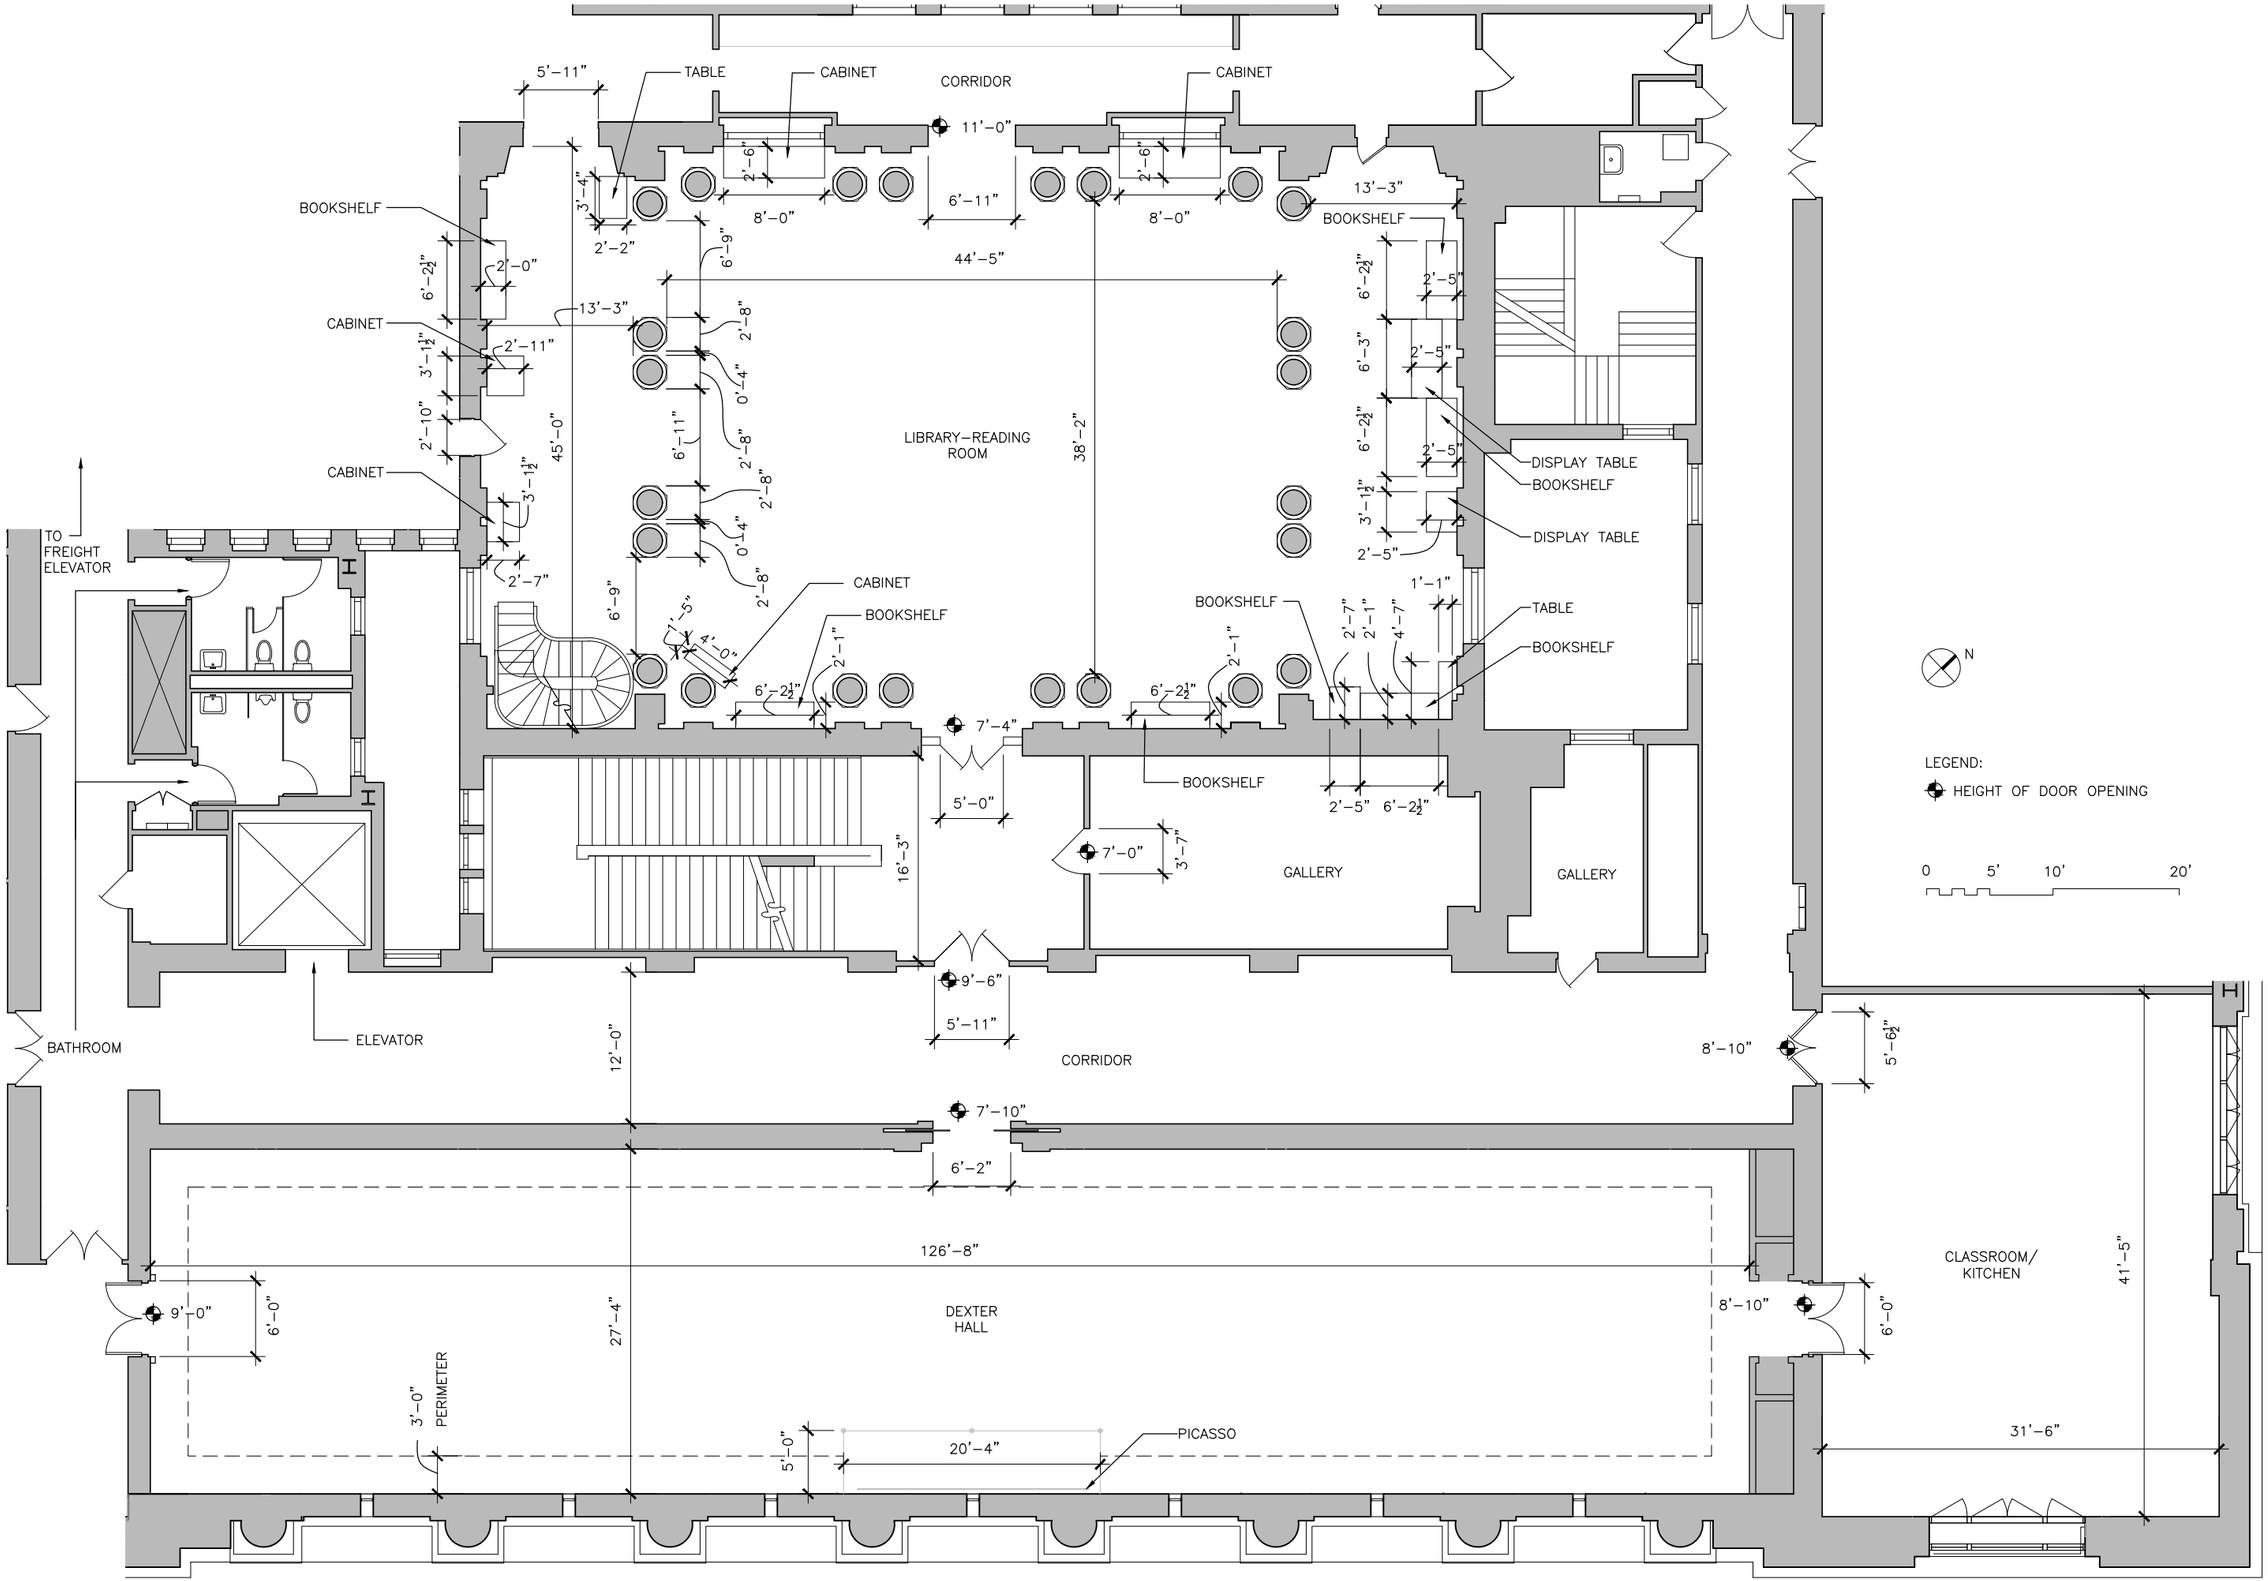
CORRIDOR
TABLE
CABINET
CABINET
5'-11"
11'-0"
2'-6"
2'-6"
8'-0"
6'-11"
8'-0"
13'-3"
BOOKSHELF
3'-4"
2'-2"
6'-9"
44'-5"
BOOKSHELF
2'-0"
6'-2½"
2'-5"
CABINET
13'-3"
2'-8"
2'-11"
3'-1½"
0'-4"
6'-3"
2'-5"
2'-10"
45'-0"
6'-11"
2'-8"
LIBRARY-READING ROOM
38'-2"
6'-2½"
2'-5"
DISPLAY TABLE
BOOKSHELF
CABINET
3'-1½"
2'-8"
0'-4"
3'-1½"
2'-5"
DISPLAY TABLE
TO FREIGHT ELEVATOR
2'-7"
2'-8"
CABINET
1'-1"
6'-9"
BOOKSHELF
BOOKSHELF
2'-7"
2'-1"
4'-7"
TABLE
7'-5"
4'-0"
2'-1"
2'-1"
BOOKSHELF
6'-2½"
6'-2½"
7'-4"
BOOKSHELF
5'-0"
2'-5"
6'-2½"
16'-3"
7'-0"
3'-7"
GALLERY
GALLERY
9'-6"
5'-11"
BATHROOM
ELEVATOR
12'-0"
CORRIDOR
8'-10"
5'-6½"
7'-10"
6'-2"
126'-8"
CLASSROOM/ KITCHEN
41'-5"
9'-0"
6'-0"
27'-4"
DEXTER HALL
8'-10"
6'-0"
3'-0" PERIMETER
5'-0"
20'-4"
PICASSO
31'-6"
N
LEGEND:
HEIGHT OF DOOR OPENING
0
5'
10'
20'